


# 四楼展厅矮平柜ZB-03


原柜名称:矮平柜

规格: 1100 (长) \* 600 (宽) \* 950 (高)


数量: 1套

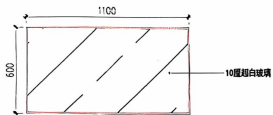


平面图

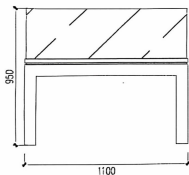

正立面图

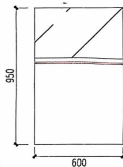

侧面图

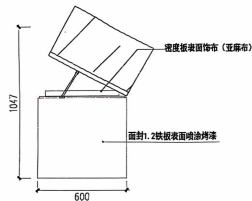

侧翻盖

注: 此展柜原高度为1100

矮平柜维修内容: 红色字体部分 (包含更换底板展台及麻布)



比例:  
Scale

日期:  
Date

校对:  
Checked

审核:  
Checked

设计:  
Designer

制图:  
Drawer

项目负责:  
Type

类型:  
Type

业主签名 (Checked):

备注 (NOTE):


工程名称:  
Project

图纸名称:  
Drawing Title

图纸编号:  
Drawing Number


数量:  
Number

# 四楼展厅展柜

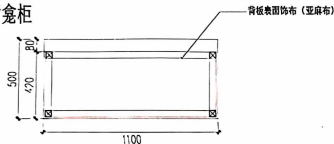


平面图

展柜名称: 展柜  
规格: 1100 (长) \* 500 (宽) \* 1700 (高)  
数量: 9套

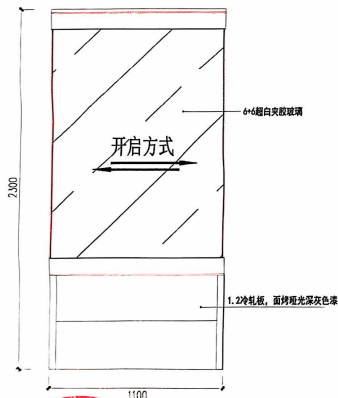

正立面图

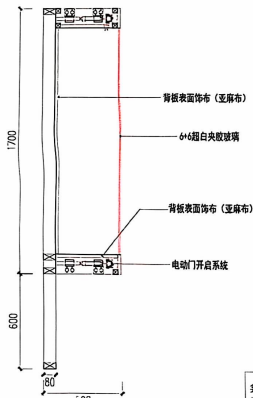


侧剖面

展柜维修内容: 红色字体部分 (包含更换底板、背板饰布及电动开门系统推杆)



比例: Scale	设计: Designer	业主签名 (Checked):	备注 (NOTE):	工程名称: Project
日期: Date	制图: Drawer			图纸名称: Drawing Title
校对: Checked	项目负责: Type			图纸编号: Drawing Number
审核: Checked	类型: Type			数量: Number


# 四楼展厅独立高柜

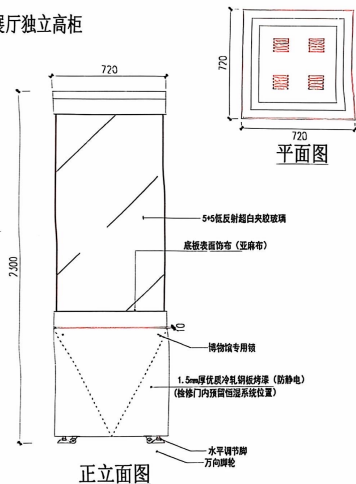

展柜名称: 独立高柜

规格: 720 (长) \* 720 (宽) \* 2300 (高)

数量: 6套

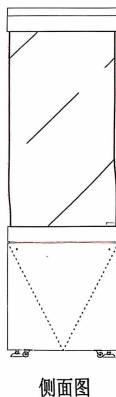

独立柜维修内容: 红色字体部分 (包含更换底绒布)



比例:  
Scale

日期:  
Date

校对:  
Checked

审核:  
Checked

设计:  
Designer

制图:  
Drawer

项目负责:  
Type

类型:  
Type

业主签名 (Checked):

备注 (NOTE):


工程名称:  
Project

图纸名称:  
Drawing Title


图纸编号:  
Drawing Number

数量:  
Number

# 四楼展厅独立高柜

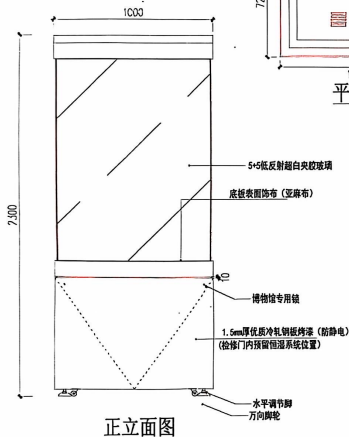

展柜名称: 独立高柜  
规格: 720 (长) \* 1000 (宽) \* 2300 (高)  
数量: 2套

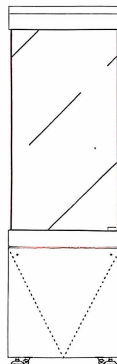

独立柜维修内容: 红色字体部分 (包含更换底板饰布)



中亿博具

比例:  
Scale

日期:  
Date

校对:  
Checked

审核:  
Checked

设计:  
Designer

制图:  
Drawer

项目负责:  
Type

类型:  
Type

业主签名 (Checked):

备注 (NOTE):

工程名称:  
Project

图纸名称:  
Drawing Title

图纸编号:  
Drawing Number

数量:  
Number




四棱展厅通柜2G-12


西曆 80 週年  
 西曆 1900 (年) 7 月 (日) 7500 元  
 西曆 1 月



平面图

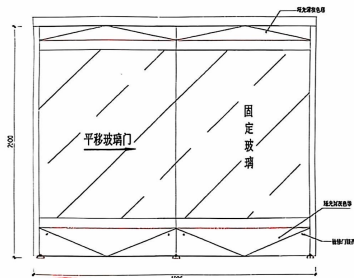

立面图

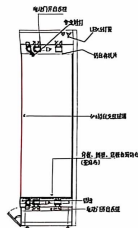

剖面图

通訊地址：紅色字樣部分（包含地址、電話、傳真、郵政信箱及門牌號碼）

中亿博具

比例:  
Scale

日期:  
Date

校对:  
Checked

審核:  
Checked

设计:  
Designer

制图:  
Drawer

项目负责:  
Type

类型:

业主签名 (Checked):

备注 (NOTE):

工程名称:  
Project

图纸名称:  
Drawing Title

图纸编号:  
Drawing Number


数量:  
Number

四楼展厅边柜ZG-11


材料名称: 铝框  
规格: 404 150 770 (A) 7700 (B)  
数量: 1套



平面图

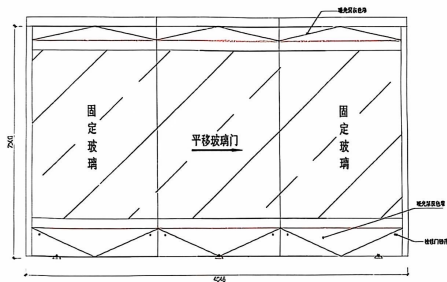

立面图

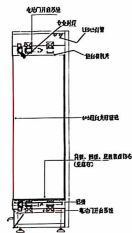

剖面图

中亿博具



比例: 1:80  
日期: 2023.10.25  
校对: 44138105  
审核: 44138105

设计: Designer  
制图: Drawer  
项目负责: Type  
类型: Type

业主签名 (Checked):

备注 (NOTE):

工程名称: Project

图纸名称: Drawing Title


图纸编号: Drawing Number

数量: Number



说明: 本图仅供参考, 不作为施工依据。  
注: 1. 本图仅供参考, 不作为施工依据。  
2. 本图仅供参考, 不作为施工依据。

四楼展厅通柜2G-10

材料名称: 通柜  
规格: 2000 (E) 700 (D) 2200 (H)  
数量: 12套

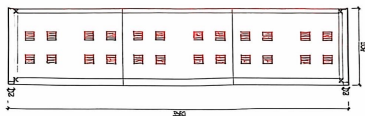

平面图

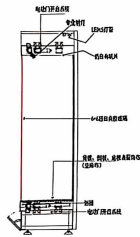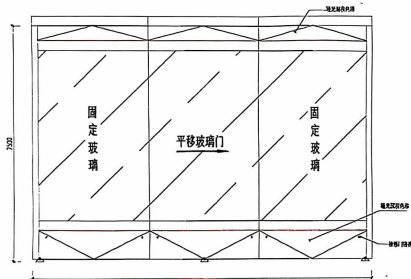

剖面图

备注: 1. 本工程为临时工程, 所有材料均应符合国家现行标准。  
2. 本工程为临时工程, 所有材料均应符合国家现行标准。  
3. 本工程为临时工程, 所有材料均应符合国家现行标准。



中亿博具

比例  
Scale

日期  
Date

校对  
Checked

审核  
Checked

设计  
Designer

制图  
Drawer

项目负责人  
Type

类型  
Type

业主签名 (Checked):

备注 (NOTE):

工程名称  
Project


图纸名称  
Drawing Title

图纸编号  
Drawing Number



数量  
Number

四楼展厅道柜20-09g

图号: 20-09g  
比例: 1:1  
日期: 2020.09.09

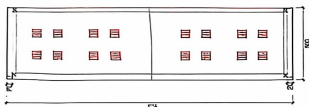

平面图

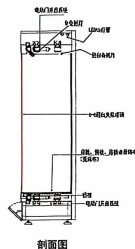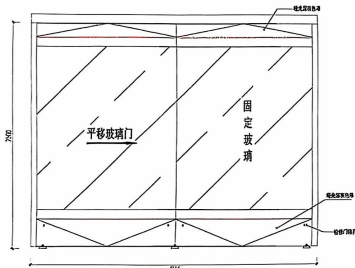

剖面图

请仔细阅读图内各部分尺寸及技术要求，如有疑问，请及时与设计师沟通。

中亿博具



比例:  
Scale

日期:  
Date

校对:  
Check

审核:  
Checked

设计:  
Designer

制图:  
Drawer

项目负责:  
Type

类型:  
Type

业主签名 (Checked):

备注 (NOTE):

工程名称:  
Project


图纸名称:  
Drawing Title

图纸编号:  
Drawing Number



数量:  
Number

四楼展厅通柜ZG-09c

图样编号: ZG-09c  
比例: 1:100 (总) 1:100 (分) 1:100 (分)  
数量: 1套

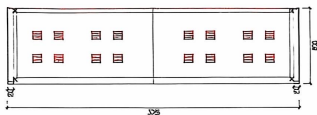


平面图

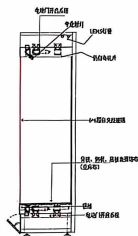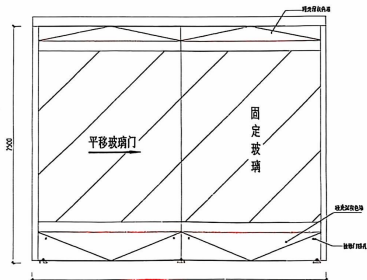

剖面图

请仔细阅读: 1. 各零件名称: 请参照本图  
2. 尺寸: 请参照本图  
3. 材料: 请参照本图

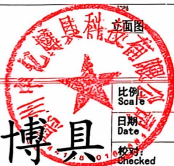

中亿博具

比例  
Scale  
日期  
Date  
校对  
Checked  
审核  
Checked

设计:  
Designer  
制图:  
Drawer  
项目负责:  
Type  
类型:  
Type

业主签名 (Checked):

备注 (NOTE):

工程名称:  
Project




图纸名称:  
Drawing Title

图纸编号:  
Drawing Number

数量:  
Number

四楼展厅通柜ZG-09c /09d/09e

国书刊行所  
 国书刊行所 (株) 〒100 7200 (株)  
 国書刊行所

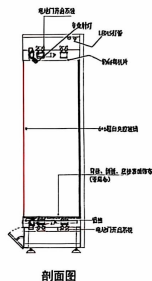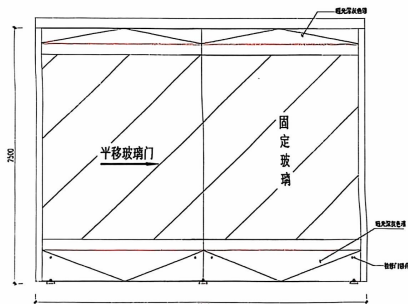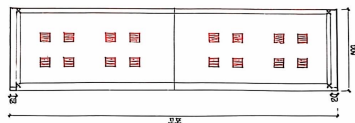

比例:  
Scale

日期:  
Date:

校对:   
 Check:

审核:  
Check:

设计:  
Designer

制图:  
Drawer

项目负责:  
Type

类型:  
Type

业主签名 (Checked):


备注 (NOTE):

工程名称:  
Project



图纸名称:  
Drawing Title

图纸编号:  
Drawing Number

数量:  
Number

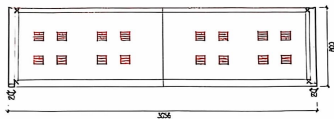

平面图

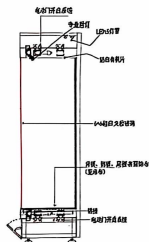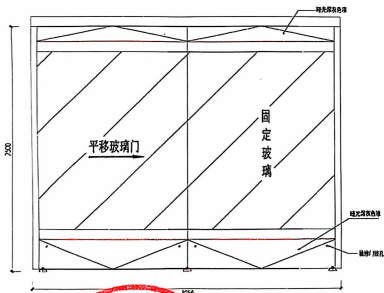

剖面图

通用软件内容: 四角字库软件(包含繁体、简体、异体、西文及电报码)系统软件

中亿博具

比例:  
Scale

日期:  
Date

校對:   
 Checked

审核:  
Checked

设计:  
Designer

制图:  
Drawer

项目负责:  
Type

类型:  
Type

业主签名 (Checked) :

备注 (NOTE):

工程名称:  
Project

图纸名称:  
Drawing Title

图纸编号:  
 Drawing Number


数量:  
Number

# 三楼展厅矮平柜ZB-03


展柜名称:矮平柜

规格: 1100 (长) \* 600 (宽) \* 1100 (高)


数量: 6套

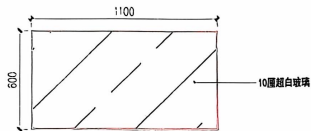


平面图

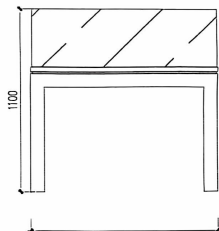

正立面图

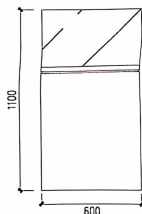

侧面图

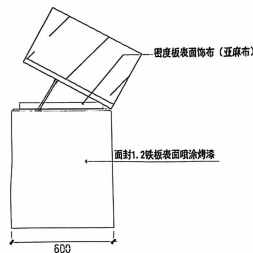

侧翻盖

矮平柜维修内容: 红色字体部分 (包含更换展柜台面及麻布)

注: 此展柜原高度为1100

中亿博具



比例:  
Scale

日期:  
Date

校对:  
Checked

审核:  
Checked

设计:  
Designer

制图:  
Drawer

项目负责:  
Type

类型:  
Type

业主签名 (Checked):

备注 (NOTE):

工程名称:  
Project

图纸名称:  
Drawing Title

图纸编号:  
Drawing Number

数量:  
Number






# 三楼展厅独立柜

展柜名称: 独立柜

规格: 800 (长) \* 800 (宽) \* 2300 (高)

数量: 5套

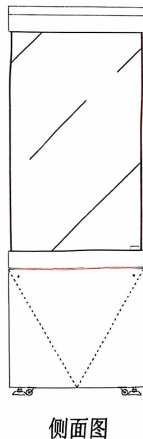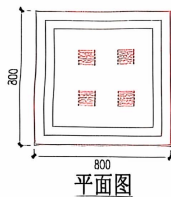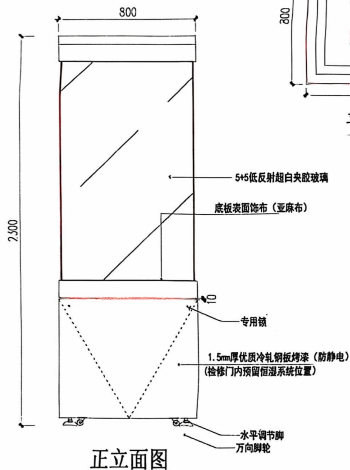

独立柜维修内容: 红色字体部分(包含更换底板麻布)

中亿博具



比例  
Scale

日期  
Date

校对  
Checked

审核  
Checked

设计  
Designer

制图  
Drawer

项目负责  
Type

类型  
Type

业主签名 (Checked):


备注 (NOTE):

工程名称  
Project


图纸名称  
Drawing Title

图纸编号  
Drawing Number


数量  
Number

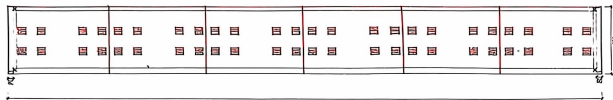

平面图

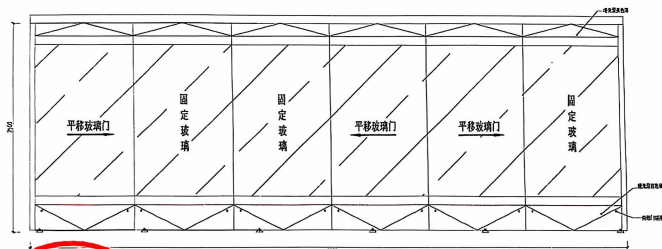

立面图

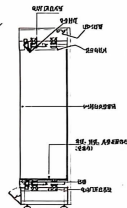

剖面图



说明: 1. 本图仅供参考, 不作为施工依据。  
2. 本图仅供参考, 不作为施工依据。  
3. 本图仅供参考, 不作为施工依据。

设计: Designer  
制图: Drawing  
审核: Check  
日期: Date

备注: (Optional)


备注: (Optional)

工程名称: Project Name  
图名: Drawing Title  
图号: Drawing Number  
日期: Date




三楼展厅展柜ZG-06


设计日期: 2017  
 规格: 4000 (长) 1400 (高) 1200 (宽)  
 数量: 1套

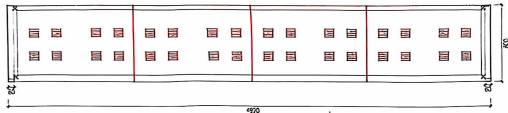

平面图

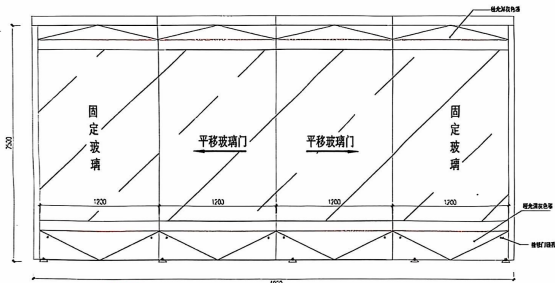

立面图

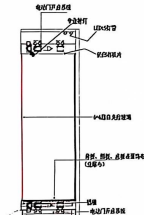

剖面图

请根据内容, 仔细审核设计 (修改或删  
 减、增补、调整、删除或添加电动门设置等  
 行)

中亿博具



比例:  
 Scale:  
 日期:  
 Date:  
 校对:  
 Checked:  
 审核:  
 Checked:

设计:  
 Designer:  
 制图:  
 Drawer:  
 项目负责:  
 Type:  
 类型:  
 Type:

业主签名 (Checked):

备注 (NOTE):

工程名称:  
 Project:


图纸名称:  
 Drawing Title:

图纸编号:  
 Drawing Number:


数量:  
 Number:

三楼展厅通柜ZC-05a


项目名称: 通柜  
规格: 3550 (长) × 900 (宽) × 2500 (高)  
数量: 1套

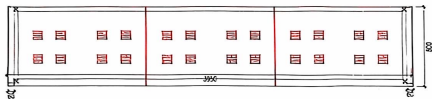

平面图

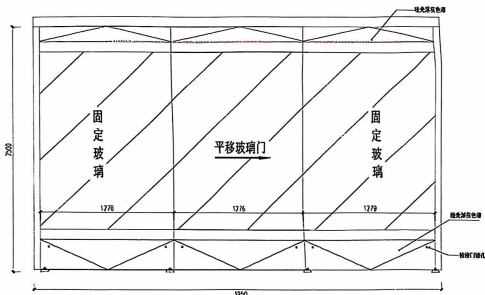


立面图

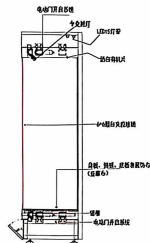

剖面图

请仔细阅读说明: 红色字体部分 (包含材料规格、材料、数量等) 为电动门系统线 (注)

中亿博具

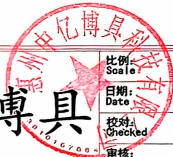

比例:  
Scale:  
日期:  
Date:  
校对:  
Checked:  
审核:  
Checked:

设计:  
Designer:  
制图:  
Drawer:  
项目负责:  
Type:  
类型:  
Type:

业主签名 (Checked):


备注 (NOTE):

工程名称:  
Project:


图纸名称:  
Drawing Title

图纸编号:  
Drawing Number


数量:  
Number

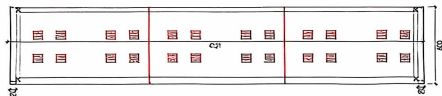

平面图

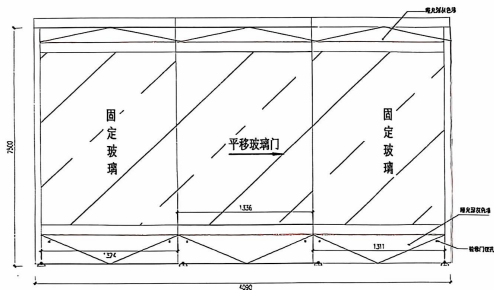

立面图

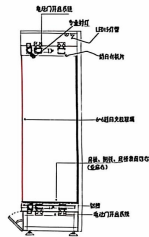

剖面图

说明: 玻璃门: 以数字标注尺寸 (包含玻璃厚度、厚度、厚度、厚度标注在电动门门框边线内)



比例:  
Scale

日期:  
Date

校对:  
Checked

审核:  
Checked

设计:  
Designer

制图:  
Drawer

项目负责人:  
Type

类型:  
Type

业主签名 (Checked):

备注 (NOTE):

工程名称:  
Project


图纸名称:  
Drawing Title

图纸编号:  
Drawing Number


数量:  
Number

三楼层厅走廊JL-01


比例 1:50  
日期 2023.10.27  
图号 303-01

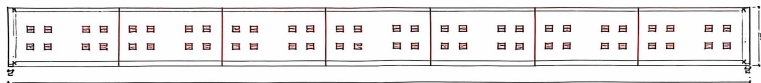

平面图

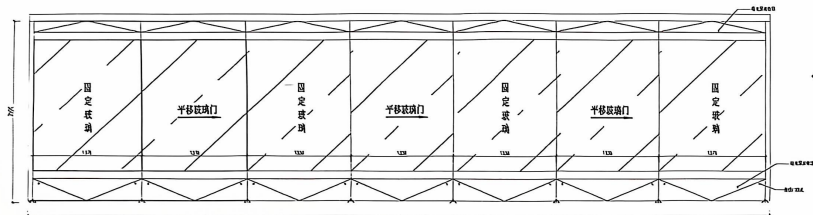

立面图

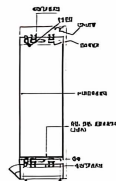

剖面图

注：1. 本工程为室内工程，所有材料均应符合国家现行标准。  
2. 本工程为室内工程，所有材料均应符合国家现行标准。  
3. 本工程为室内工程，所有材料均应符合国家现行标准。



设计  
审核  
制图  
校对

设计  
审核  
制图  
校对


设计说明 (Described)

备注 (NOTES)


工程名称  
工程地点  
工程内容  
工程规模

# 三楼展厅霓虹


图纸名称: 霓虹  
规格: 1100 (长) \*500 (宽) \*1700 (高)  
数量: 5套

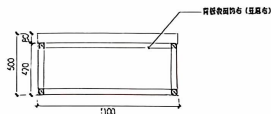

平面图

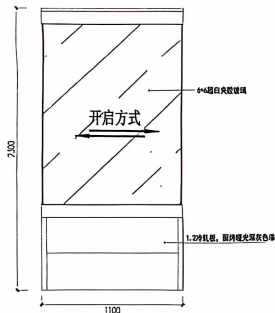

正立面图

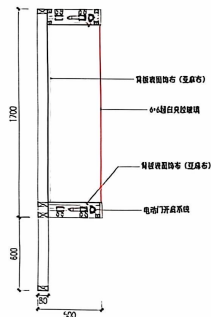

侧剖面

请根据图例: 红色字体部分 (包含更换霓虹、霓虹玻璃及电机门系统附件)

中亿博具



比例:  
Scale:  
日期:  
Date:  
校对:  
Checked:  
审核:  
Checked:

设计:  
Designer:  
制图:  
Drawer:  
项目负责:  
Type:  
类型:  
Type:

业主签名 (Checked):

备注 (NOTE):

工程名称:  
Project:

图纸名称:  
Drawing Title:


图纸编号:  
Drawing Number:

数量:  
Number:




# 二楼展厅矮平柜ZB-03


展柜名称:矮平柜  
规格: 1300 (长) \*600 (宽) \*850 (高)  
数量: 1套

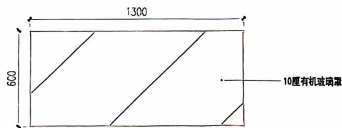

平面图

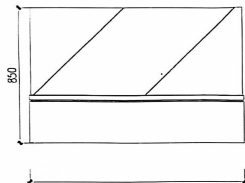

正立面图

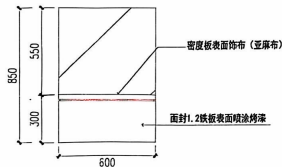


侧面图

矮平柜维修内容: 红色字体部分 (包含更换底版布)

注: 此展柜原高度为1100

中亿博具

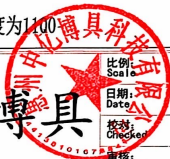

比例  
Scale  
日期  
Date  
校对  
Checked  
审核  
Checked

设计  
Designer  
制图  
Drawer  
项目负责  
Type  
类型  
Type

业主签名 (Checked):

备注 (NOTE):

工程名称  
Project


图纸名称  
Drawing Title

图纸编号  
Drawing Number


数量  
Number

# 二楼展厅矮平柜ZB-03

展柜名称:矮平柜  
规格: 1100 (长) \*600 (宽) \*950 (高)  
数量: 5套

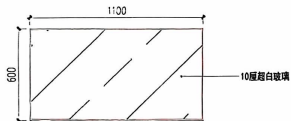


平面图

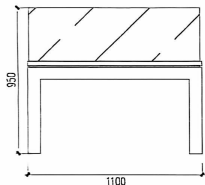

正立面图



侧面图

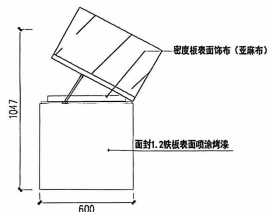

侧翻盖

注: 此展柜原高度为1100

矮平柜维修内容: 红色字体部分 (包含更换底板麻布)

中亿博具



比例  
Scale  
日期  
Date  
校对  
Checked  
审核  
Checked

设计  
Designer  
制图  
Drawer  
项目负责  
Type  
类型  
Type

业主签名 (Checked):

备注 (NOTE):

工程名称  
Project  
图纸名称  
Drawing Title  
图纸编号  
Drawing Number  
数量  
Number

## 二楼展厅入墙柜③


展柜名称：入墙柜  
规格：740（长）\*300（宽）\*250（高）  
数量：1套




平面图



门开启示意图

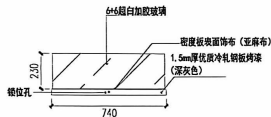

正面图

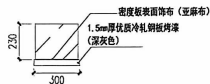

侧剖面

入墙柜③维修内容：红色字体部分  
(包含更换底板麻布)

中亿博具



比例:  
Scale

日期:  
Date

校对:  
Checked

审核:  
Checked

设计:  
Designer

制图:  
Drawer

项目负责:  
Type

类型:  
Type

业主签名 (Checked):

备注 (NOTE):

工程名称:  
Project


图纸名称:  
Drawing Title

图纸编号:  
Drawing Number


数量:  
Number

## 二楼展厅入墙柜②


展柜名称：入墙柜  
规格：1010（长）\*400（宽）\*760（高）  
数量：1套

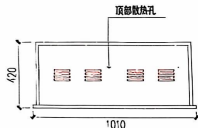


平面图

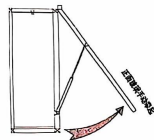

门开启示意图

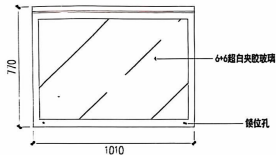

正面图

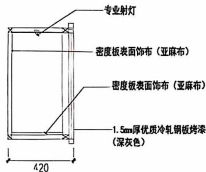

侧面图

入墙柜②维修内容：红色字体部分  
(包含更换顶底和背板麻布)

中亿博具

比例  
Scale  
日期  
Date  
校对  
Checked  
审核  
Checked

设计  
Designer  
制图  
Drawer  
项目负责  
Type  
类型  
Type

业主签名 (Checked):

备注 (NOTE):

工程名称  
Project


图纸名称  
Drawing Title

图纸编号  
Drawing Number


数量  
Number

# 二楼展厅入墙柜①


原柜名称：入墙柜  
规格：940（长）\*400（宽）\*1000（高）  
数量：1套

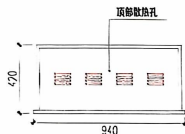


平面图

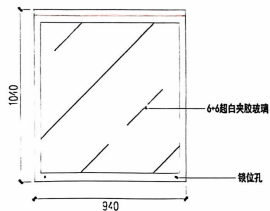

正面图

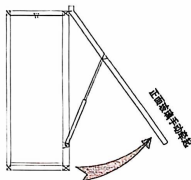

门开启示意图

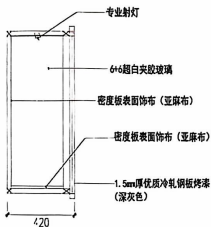

侧剖面

入墙柜①维修内容：红色字体部分  
(包含更换顶面和背板麻布及一块侧  
玻)

中亿博具



比例: 1:10  
日期: 2023.10.10  
校核: Checked  
审核: Checked

设计: Designer  
制图: Drawer  
项目负责: Type  
类型: Type

业主签名 (Checked):

备注 (NOTE):

工程名称: Project  
图纸名称: Drawing Title  
图纸编号: Drawing Number  
数量: Number